

I. I. S. G. MENDEL


PIANO SISTEMAZIONE AULE

PIANO TERREN0

EDIFICIO
A

LEGENDA IGRESSI

- Aule: Lab. Info 1, 21, 7, 8, 9
- Aule: 1, 2
- Lab. info 2, Lab. Biologia, Lab. Meristematica, Aule: 12, 13, 14, 15
- Aule: Aula Magna, 16, 17, 17 bis
- Aule: Lab. chimica, 28, 29, 30, 31
- Aule: 35, 36, 37, 38

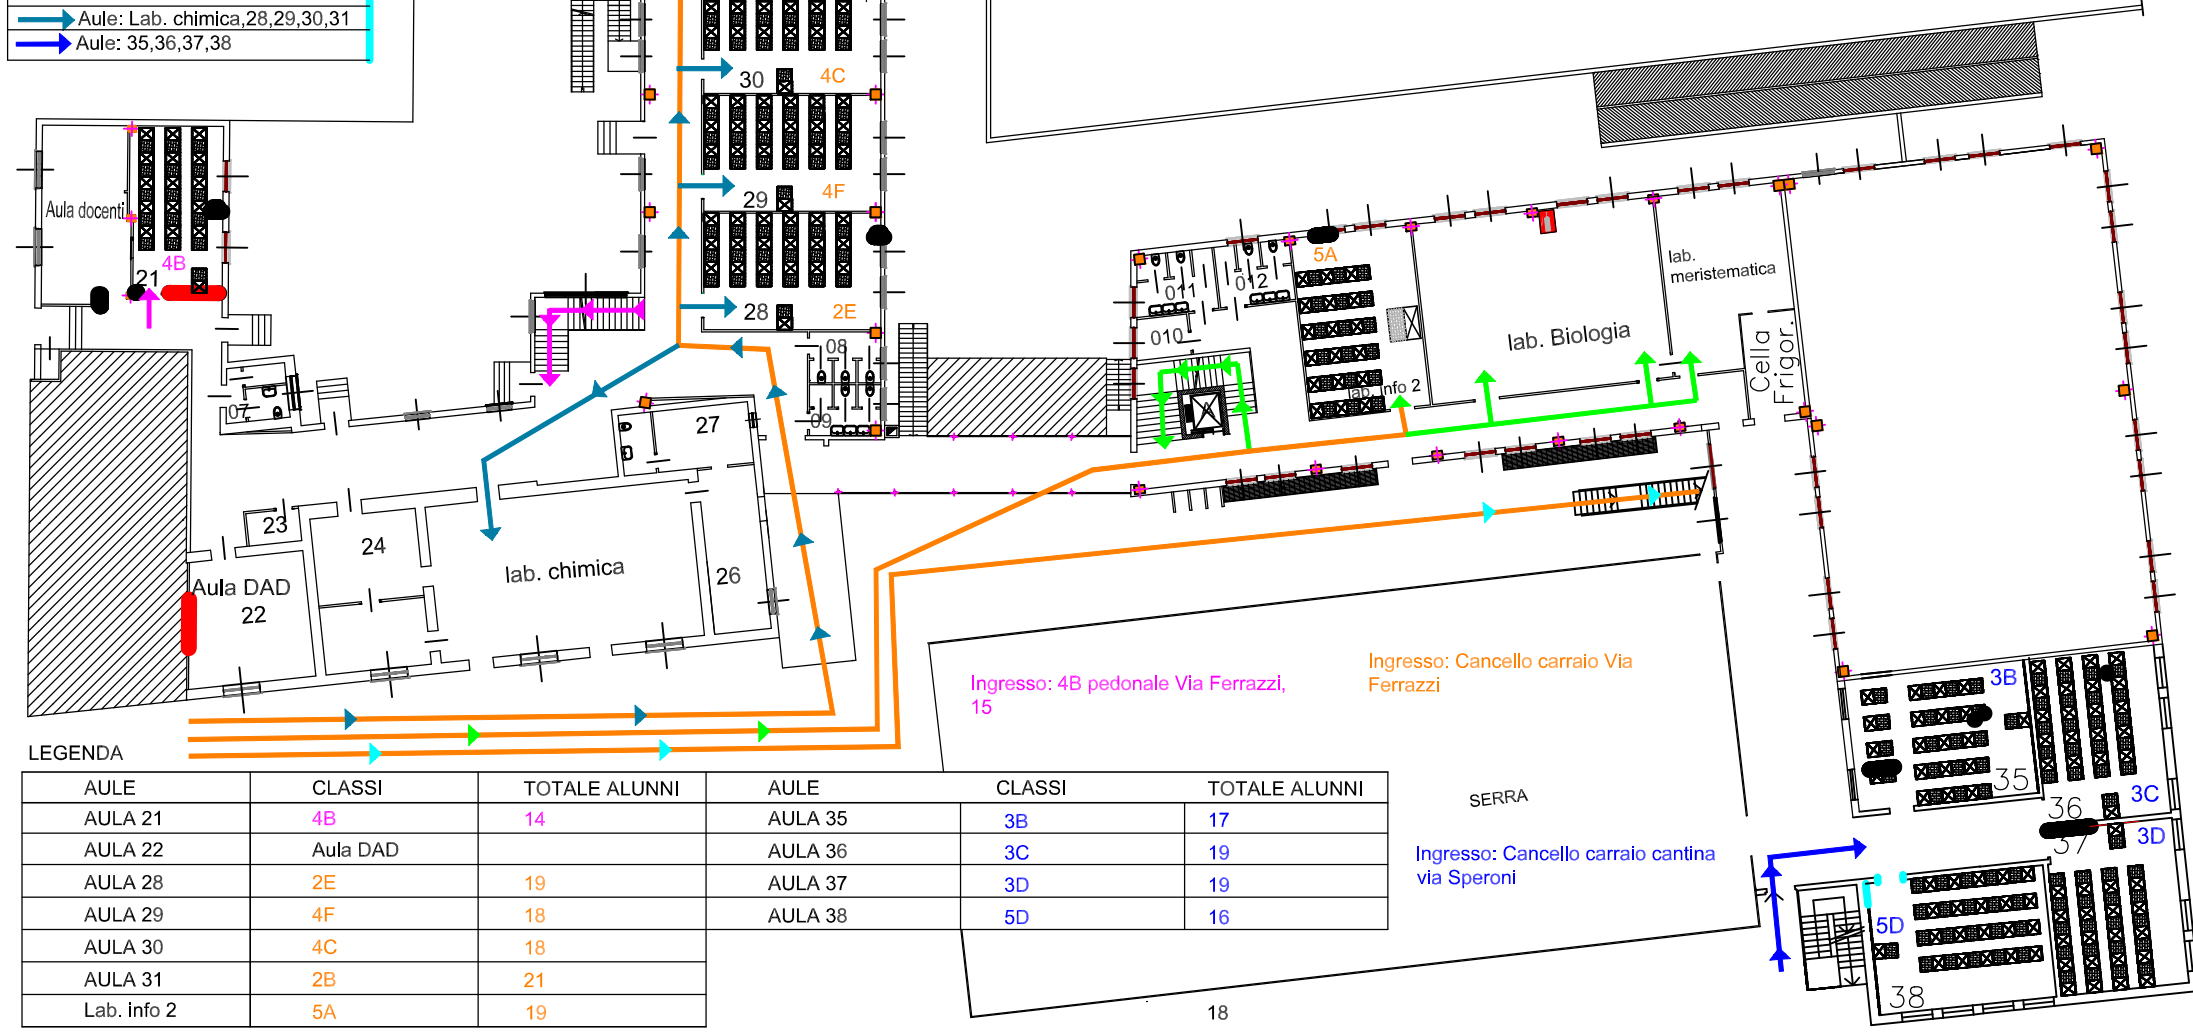

LEGENDA

AULE	CLASSI	TOTALE ALUNNI	AULE	CLASSI	TOTALE ALUNNI
AULA 21	4B	14	AULA 35	3B	17
AULA 22	Aula DAD		AULA 36	3C	19
AULA 28	2E	19	AULA 37	3D	19
AULA 29	4F	18	AULA 38	5D	16
AULA 30	4C	18			
AULA 31	2B	21			
Lab. info 2	5A	19			

Ingresso: 4B pedonale Via Ferrazzi, 15
Ingresso: Cancelli carraio Via Ferrazzi
Ingresso: Cancelli carraio cantina via Speroni

SCALA 1:100