


# I. I. S. G. MENDEL

## PIANO SISTEMAZIONE AULE

EDIFICIO B  
PLESSO NUOVO

### PIANO PRIMO

Ingresso: Cannello carraio  
piazza della chiesa

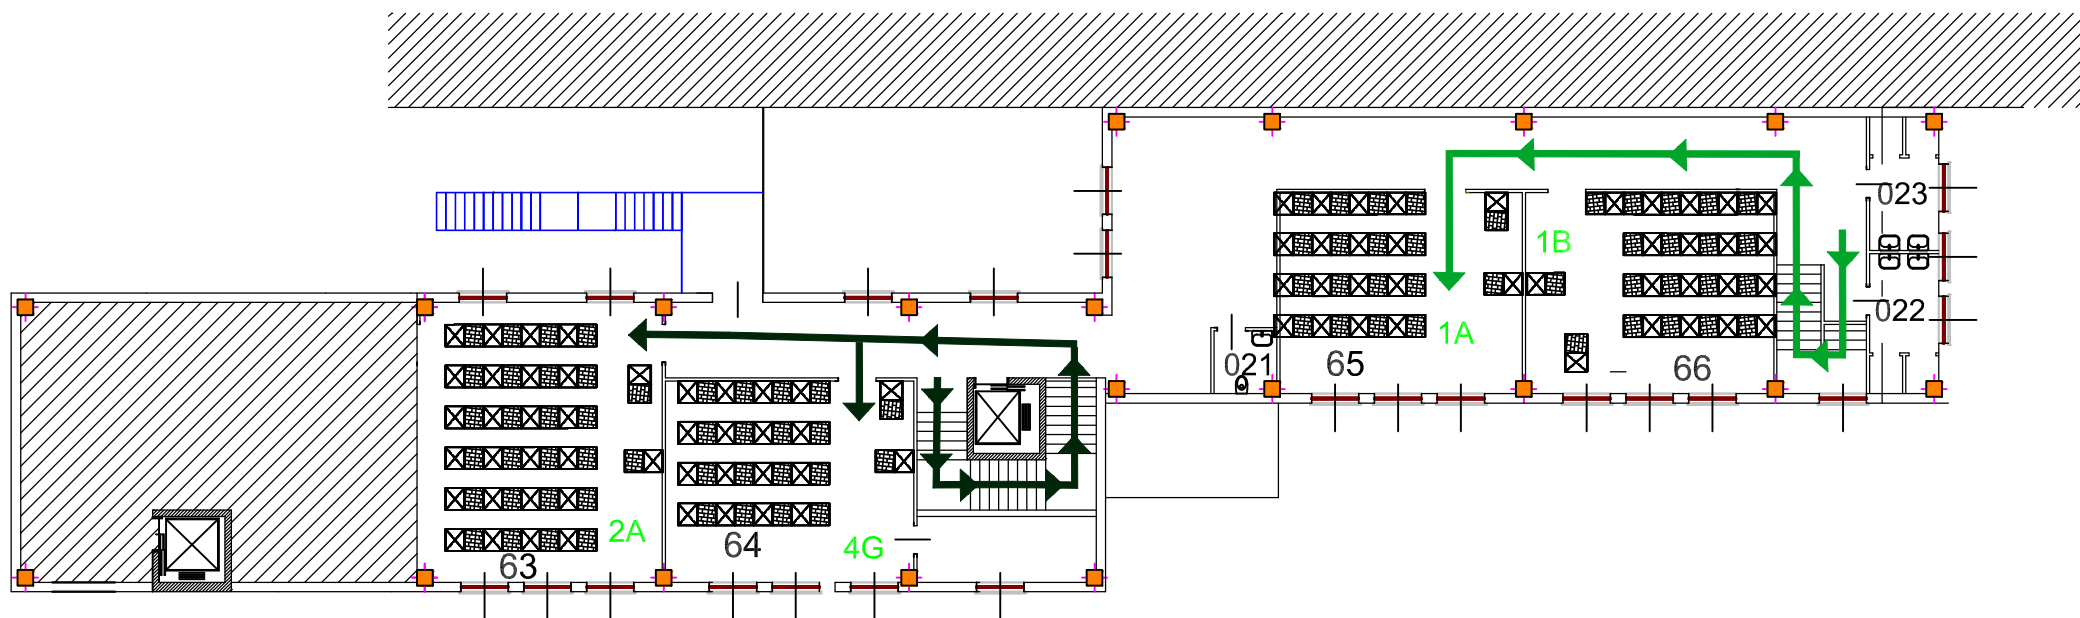

#### LEGENDA IGRESSI

	Aule: 61,62,65,66
	Aule: 56,57,63,64

#### LEGENDA

AULE	CLASSI	TOTALE ALUNNI
AULA 63	2A	20
AULA 64	4G	16
AULA 65	1A	14
AULA 66	1B	15